


ANEXO B-1

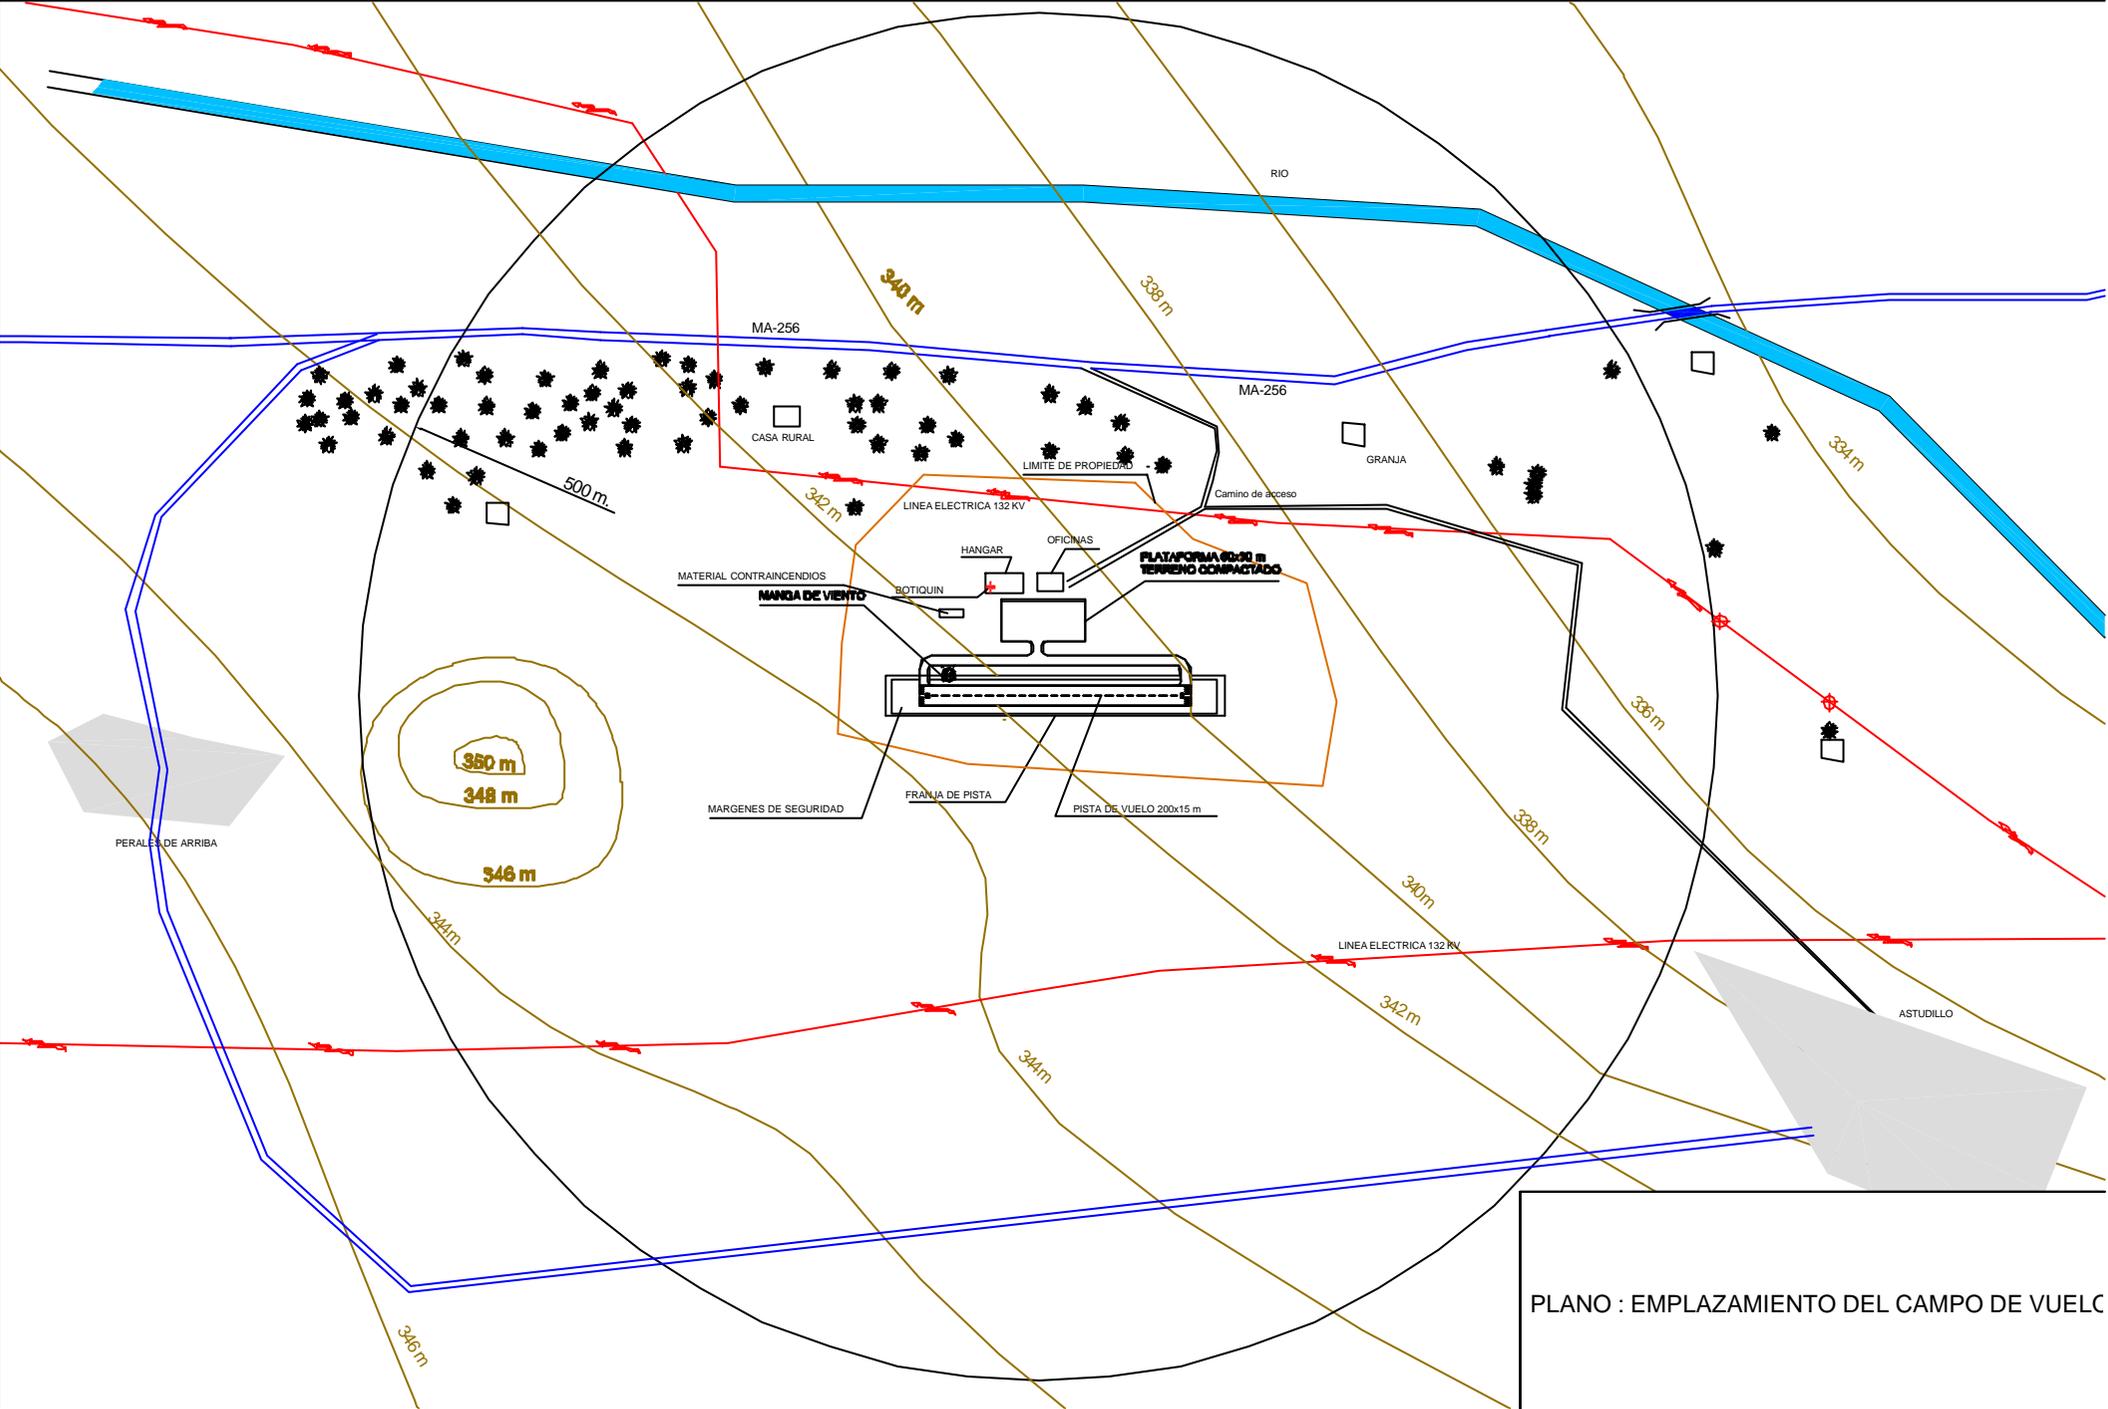

PLANO : EMPLAZAMIENTO DEL CAMPO DE VUELCO