

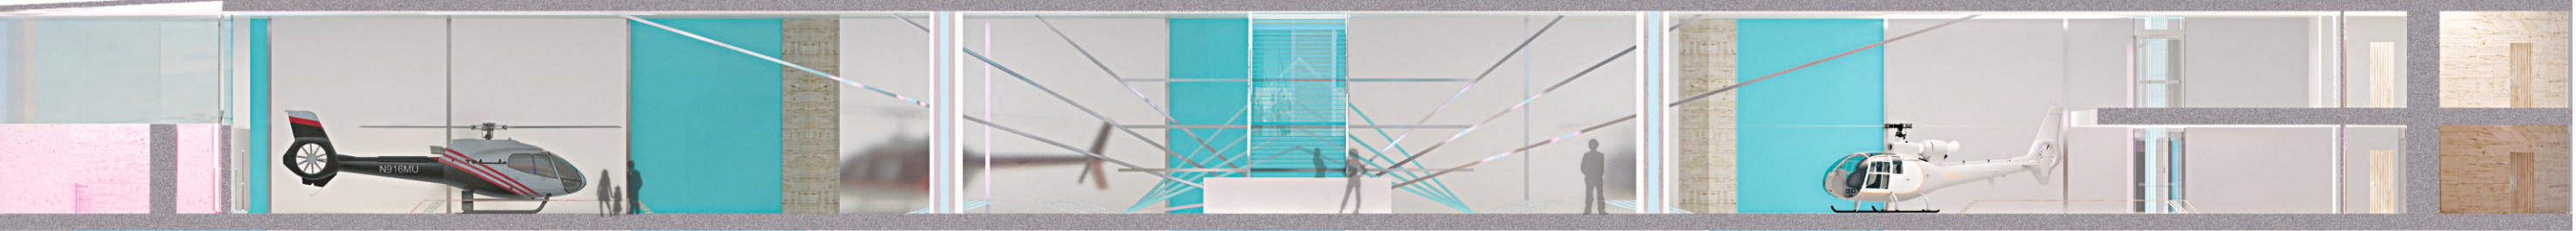


- Концепт
- Внутреннее пространство комплекса - это синтез неба, полета и рукотворной техники, с помощью которой человек ежедневно стремится покорить воздушное пространство.
 - В интерьерах комплекса я объединила легкость неба и строгость созданной человеком машины.
 - Геометрия пространства и объектов его наполняющих подчинена форме руны Ингуз.
 - Центр композиции - лестница. Она образована расположенными параллельно в одной плоскости и разнонаправлено в другой металлическими «струнами», таким образом, с разных точек зрения они будут образовывать выбранный мной знак - руну Ингуз.
 - Сама конструкция технически образует вантовую и является опорным элементом здания.

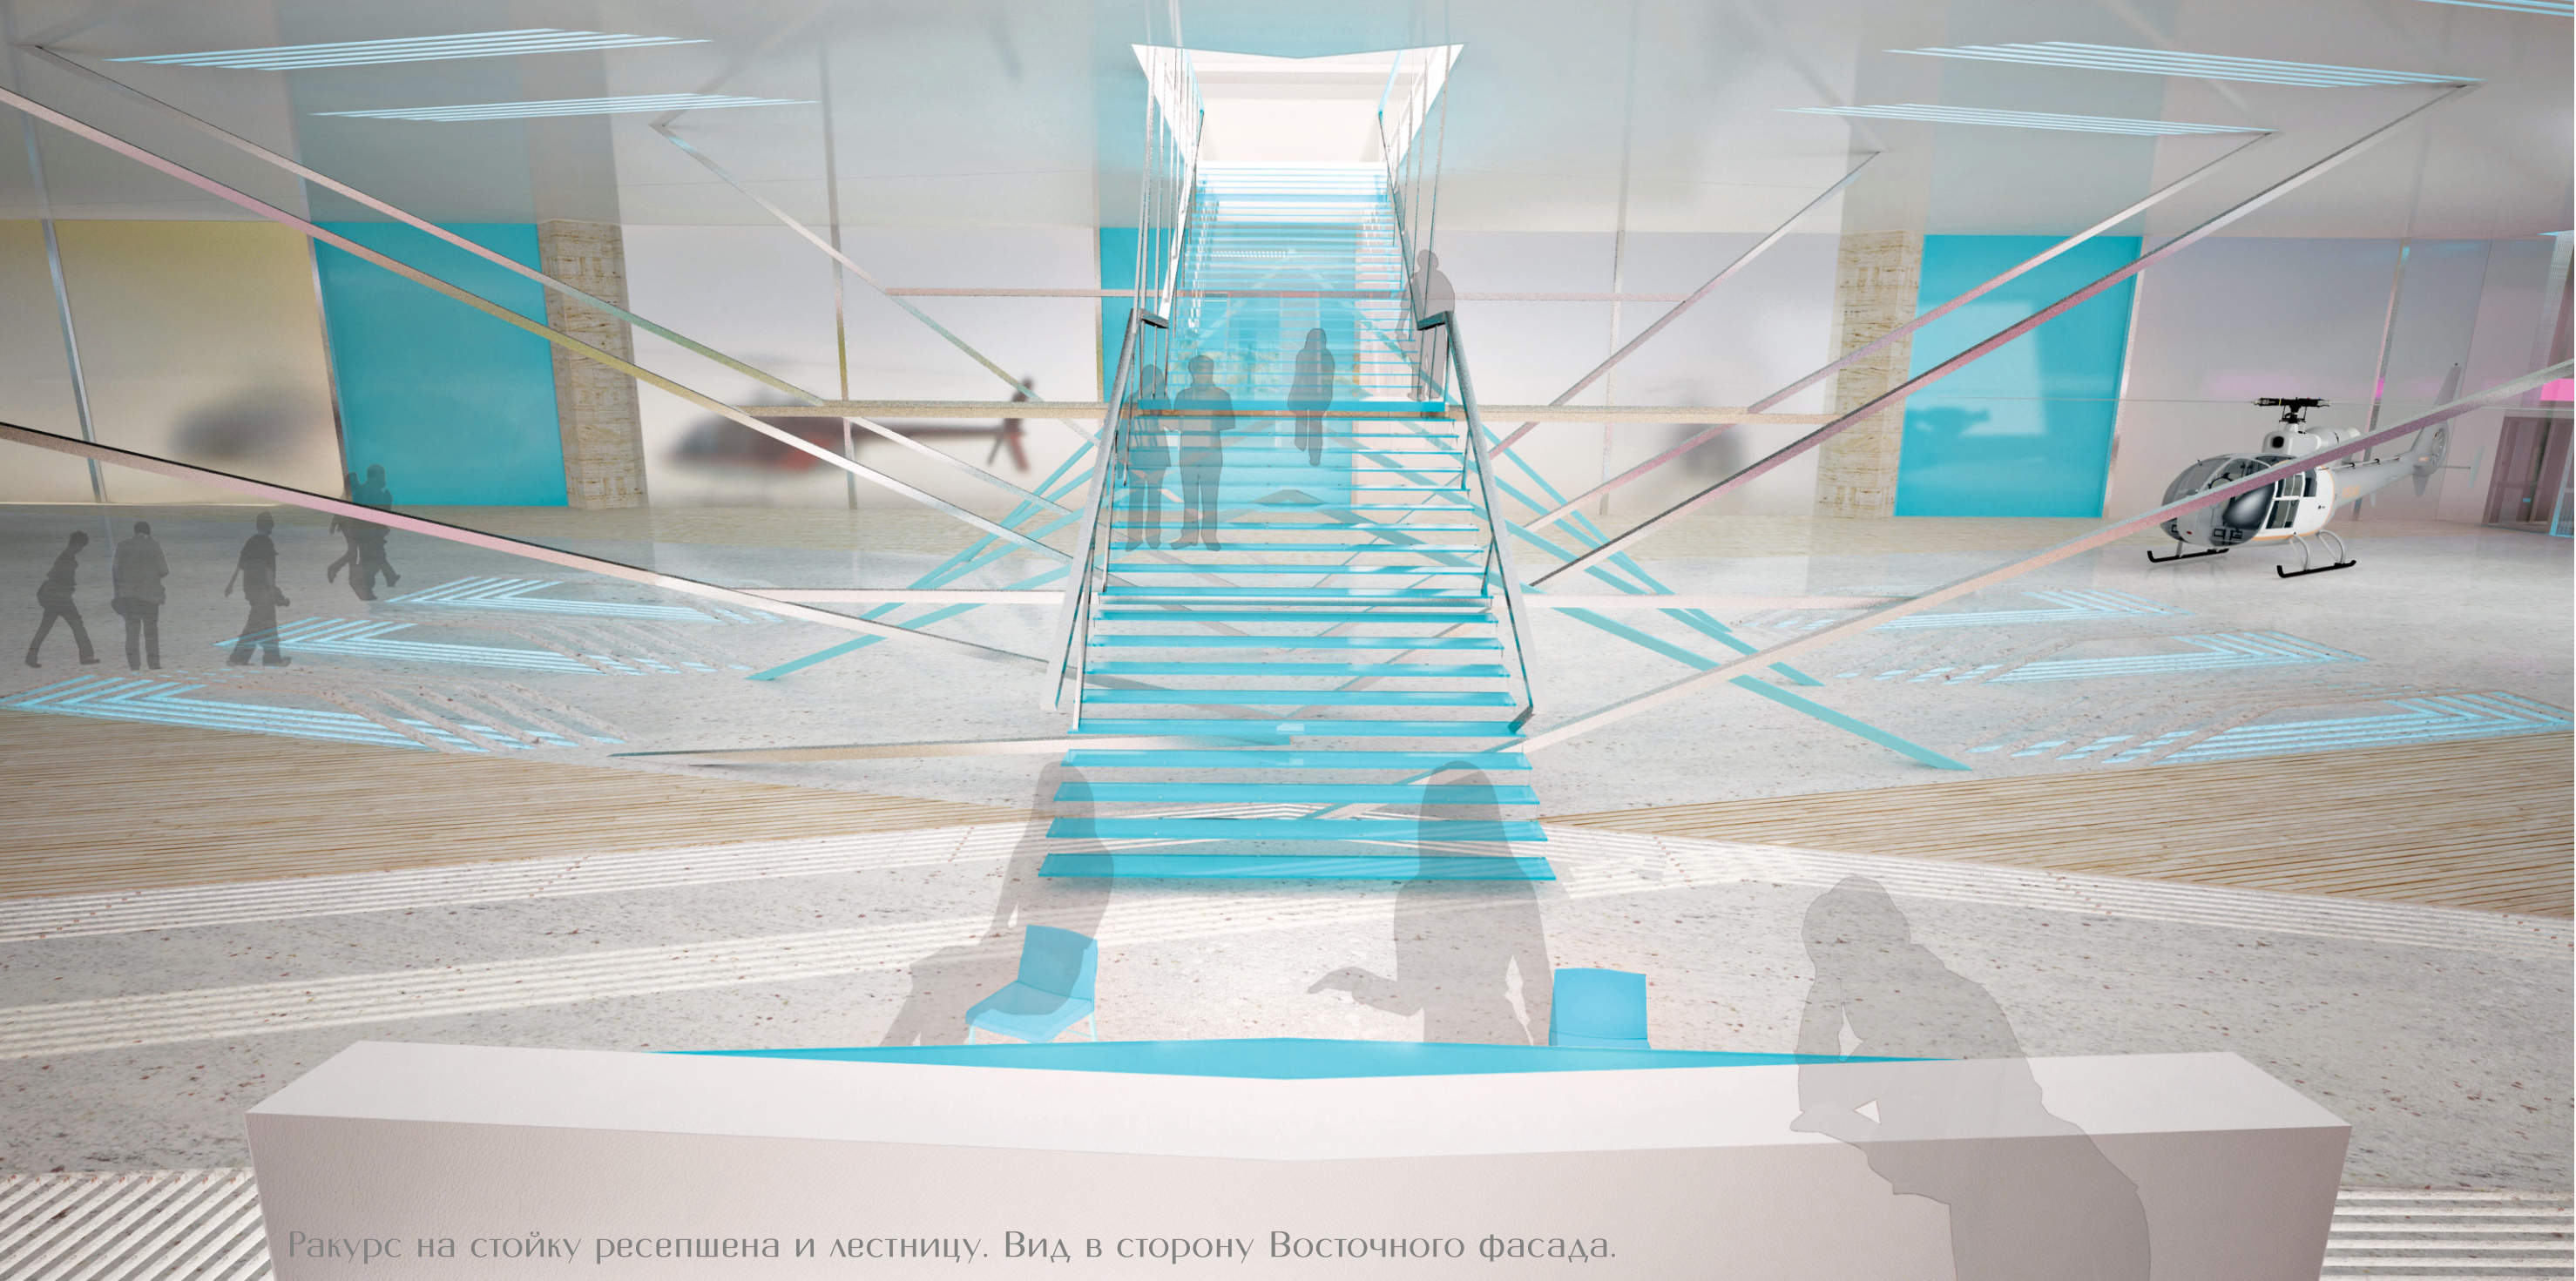

Образно-функциональное решение интерьеров загородного комплекса

Выполнила студентка Иванова Т.А. Группа 4-ДД-2 Руководитель: доц. Зайцева В.С.

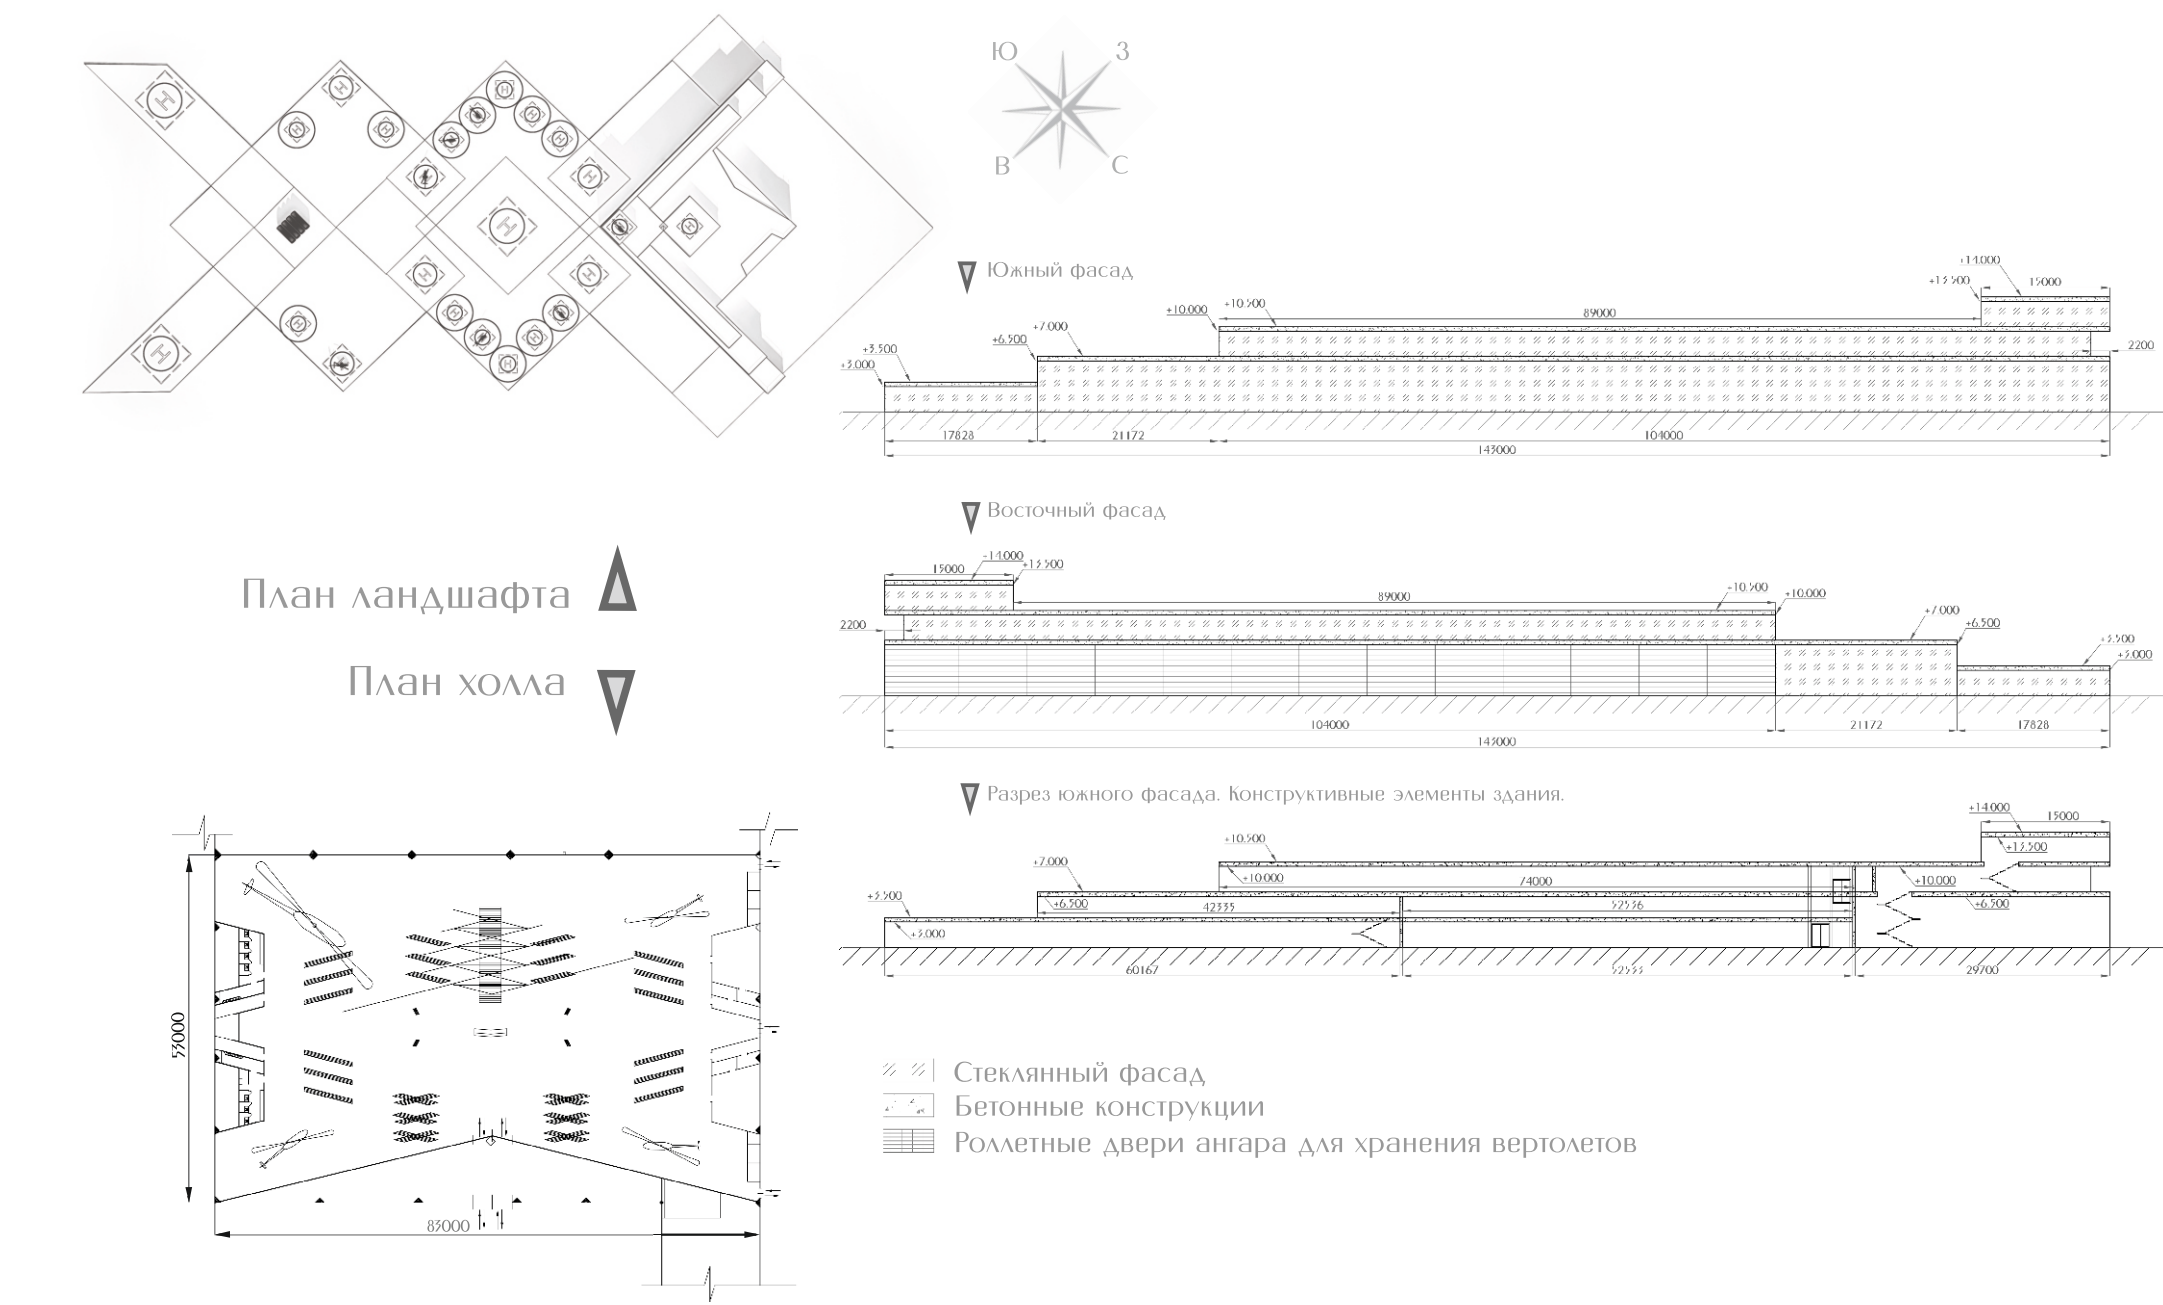